


# 环龙庵保护范围与建设控制地带图

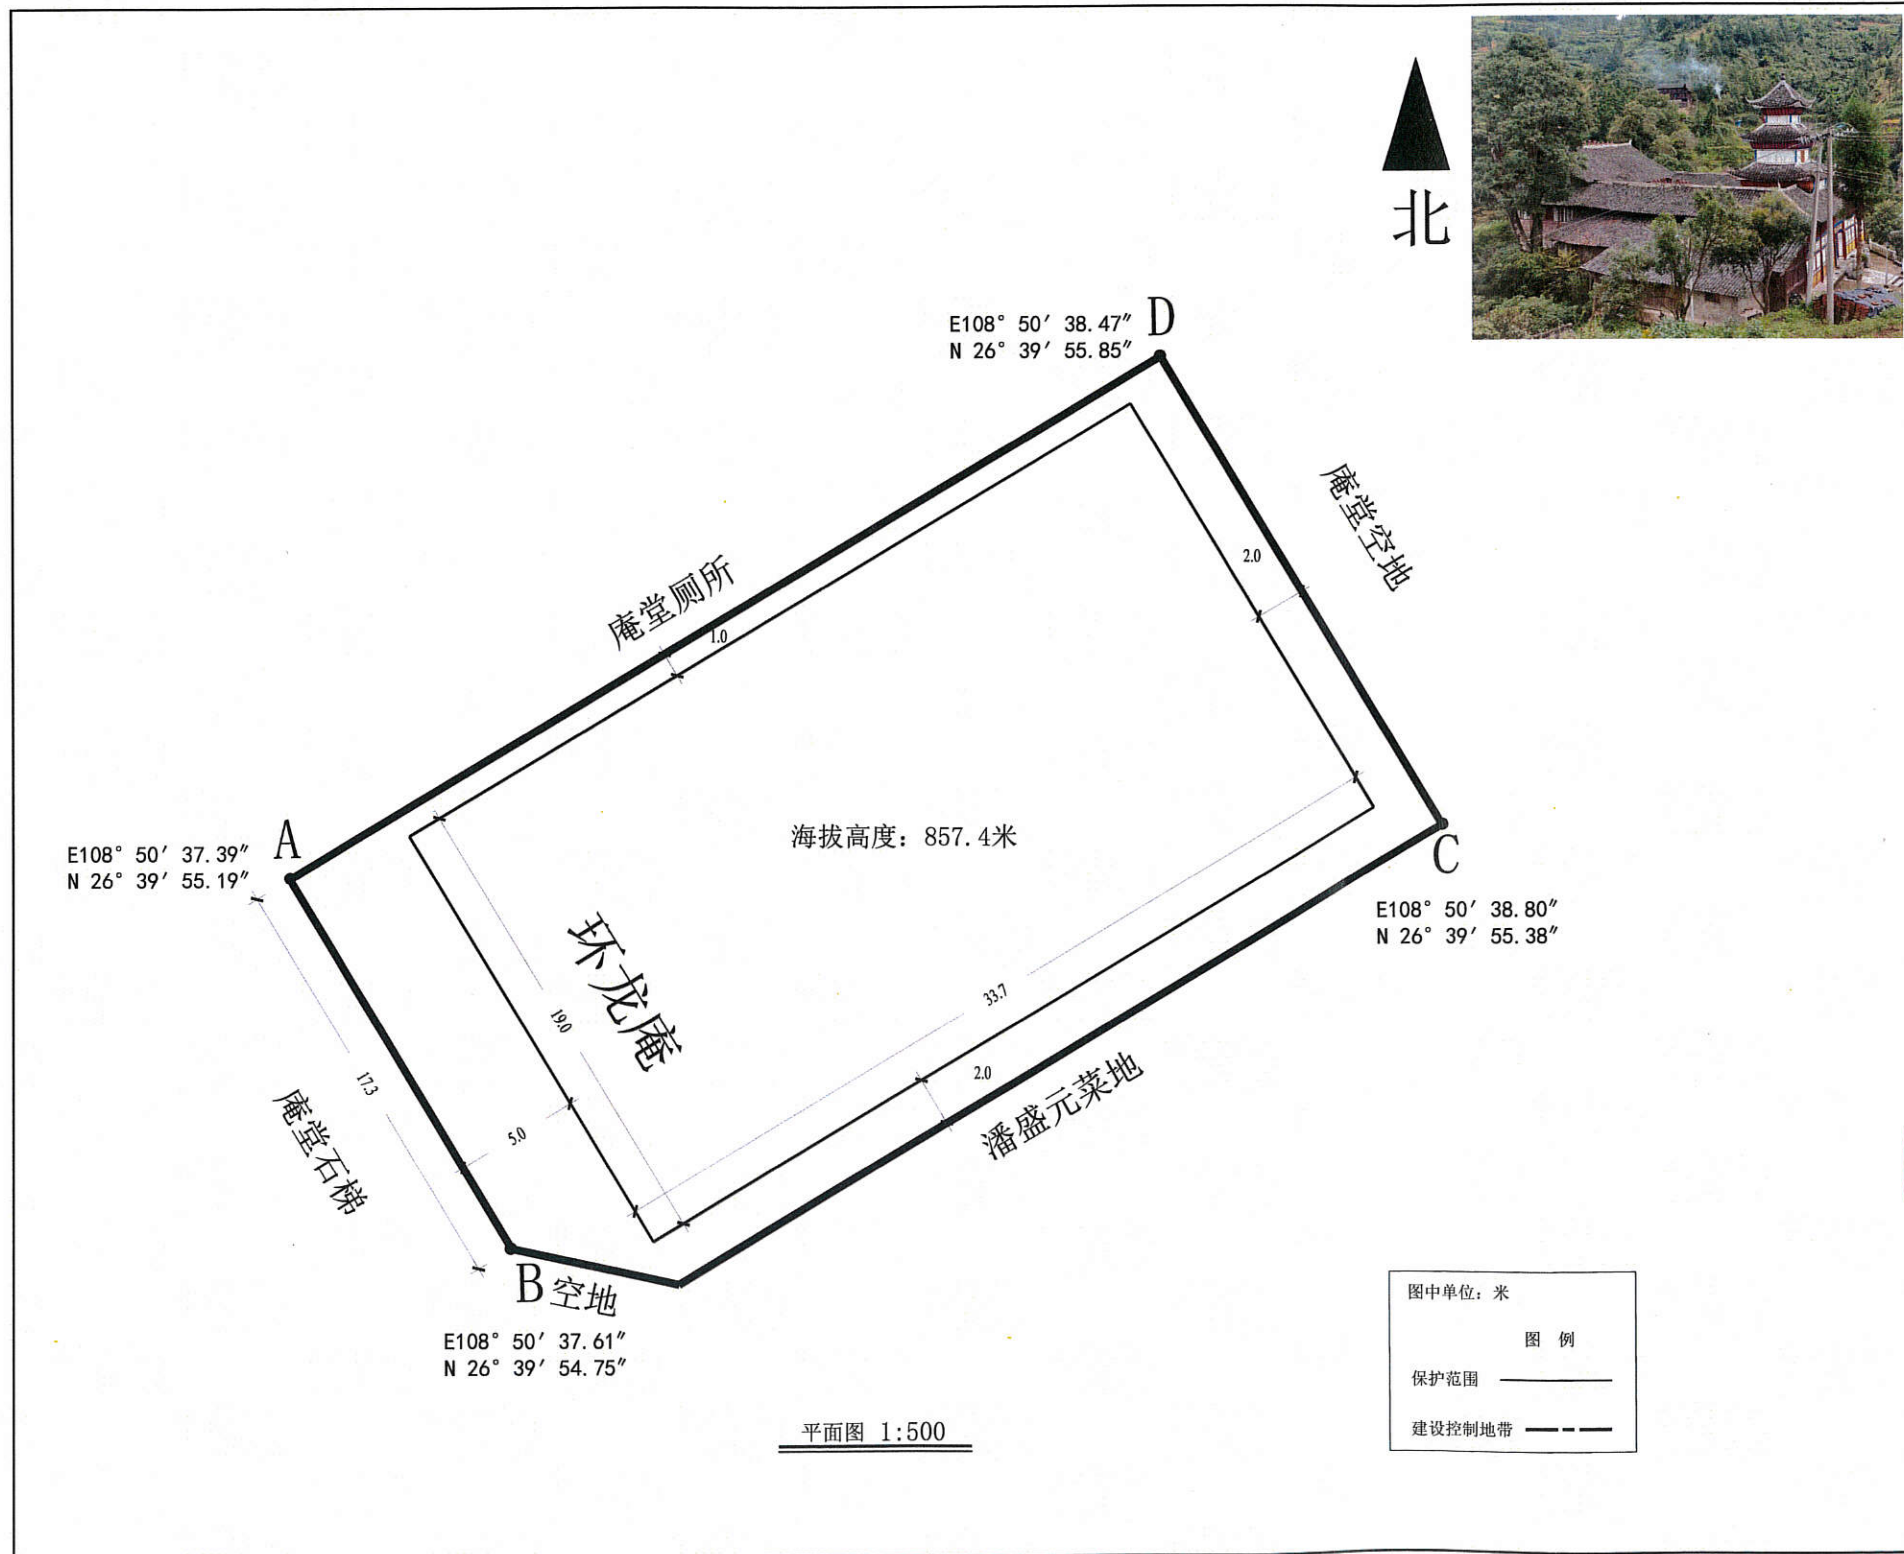

名称: 环龙庵

年代: 清

级别: 剑河县级文物保护单位

地点: 碓溪镇小广村东北面秀华山三麓处

公布时间: 1992年11月29日

保护范围:

以环龙庵主体建筑屋檐为基点, 向东南延伸2米抵潘盛元菜地, 向南延伸1.4米抵空地, 向西南延伸5米抵庵堂石梯, 向西北延伸1米抵庵堂厕所, 向东北延伸2米抵庵堂空地, 为保护范围, 范围A、B、C、D点GPS坐标见图。 在保护范围内未经上级部门和文物主管部门审核许可, 不得增加任何建筑设施。

建设控制地带:

保护范围界线也是建设控制地带界线。在建设控制地带内, 任何人和组织不得修建与环境风格相违背的设施。

剑河县文体广电旅游局

剑河县自然资源局

剑河县住房和城乡建设局

2021年3月28日