


# 革命烈士陵园保护范围与建设控制地带图

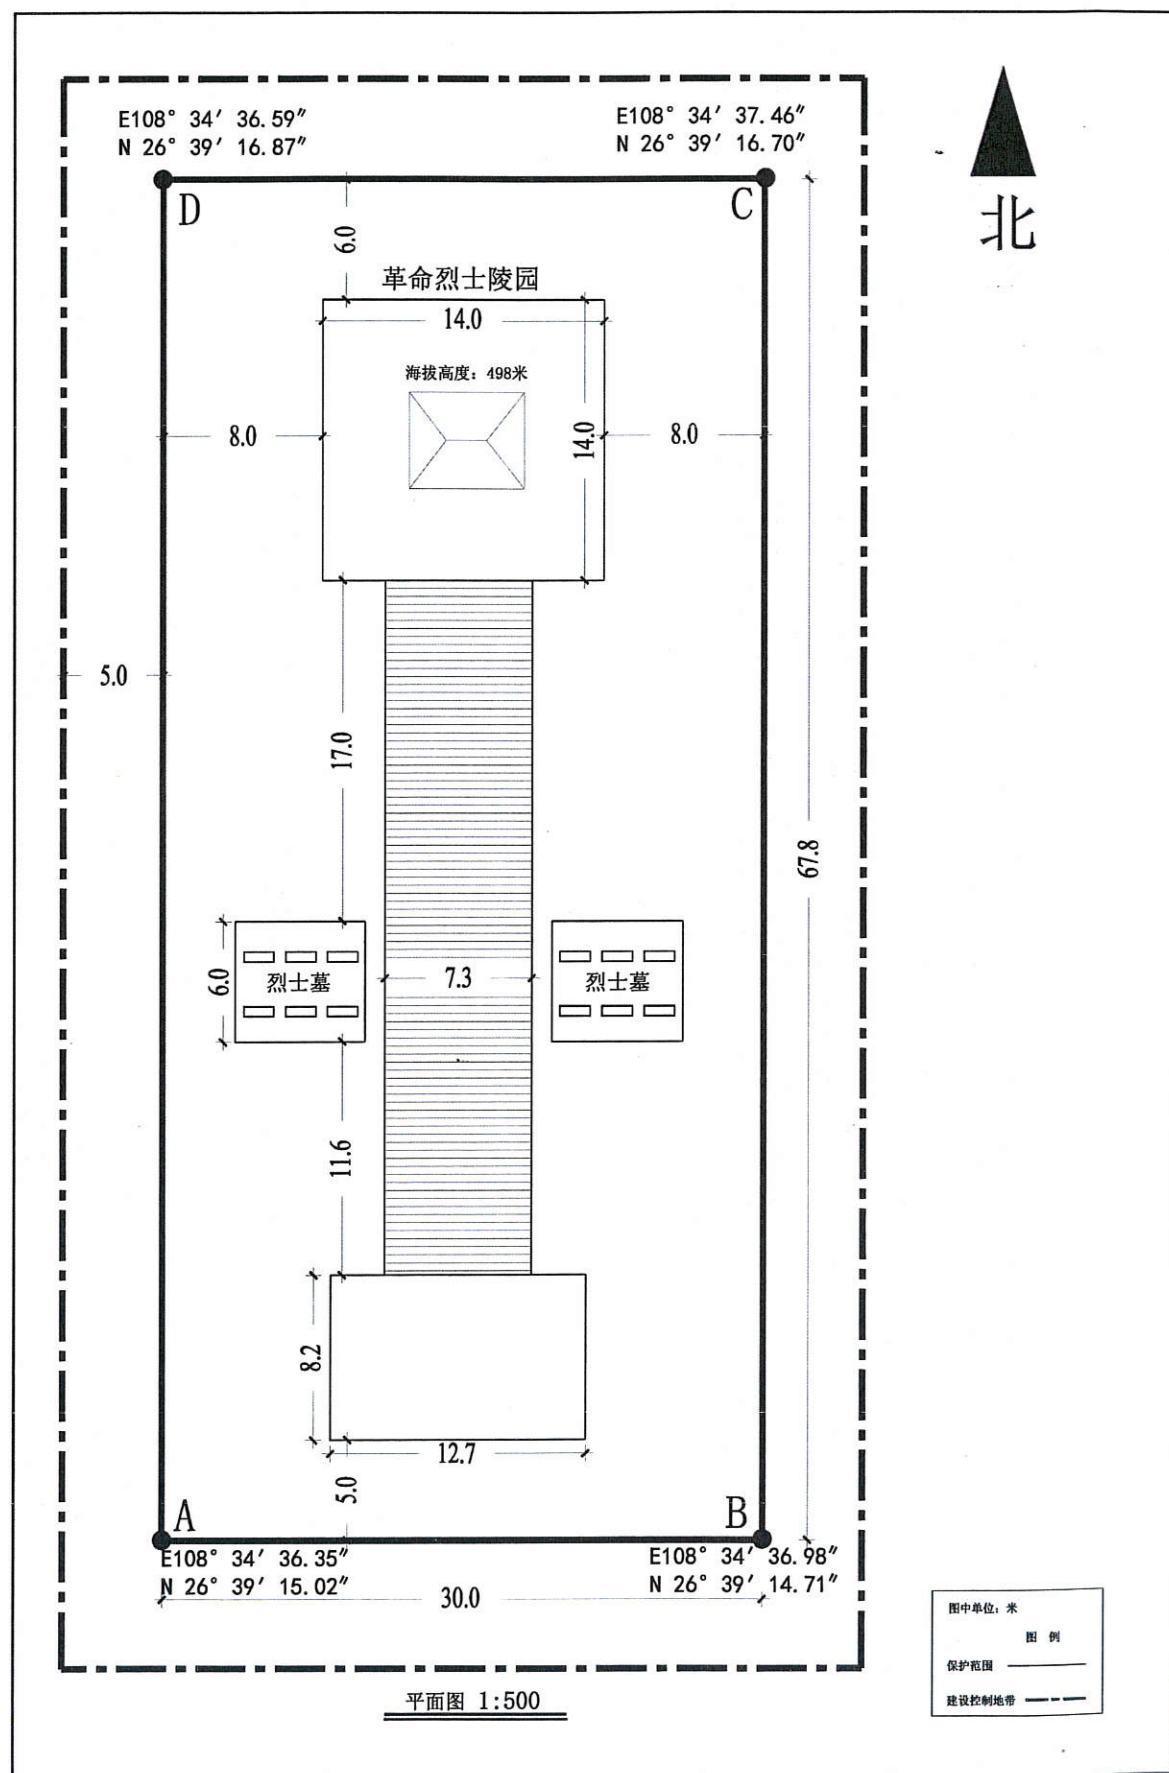

名称：革命烈士陵园

年代：中华人民共和国

级别：剑河县级文物保护单位

地点：柳川镇上菜园村西北侧小山上

公布时间：1992年11月29日

保护范围：

以革命烈士陵园纪念碑基座为基点，向东延伸8米，向南延伸52.8米，向西延伸8米，向北延伸6米，为保护范围。范围A、B、C、D点GPS坐标见图。在保护范围内未经上级部门和文物主管部门审核许可，不得增加任何建筑设施。

建设控制地带：

以保护范围线为基点，向东南西北各延伸5米为建设控制地带界线。在建设控制地带内，任何人和组织不得修建与环境风格相违背的设施。



剑河县文体广电旅游局

剑河县自然资源局

剑河县住房和城乡建设局

2021年3月28日